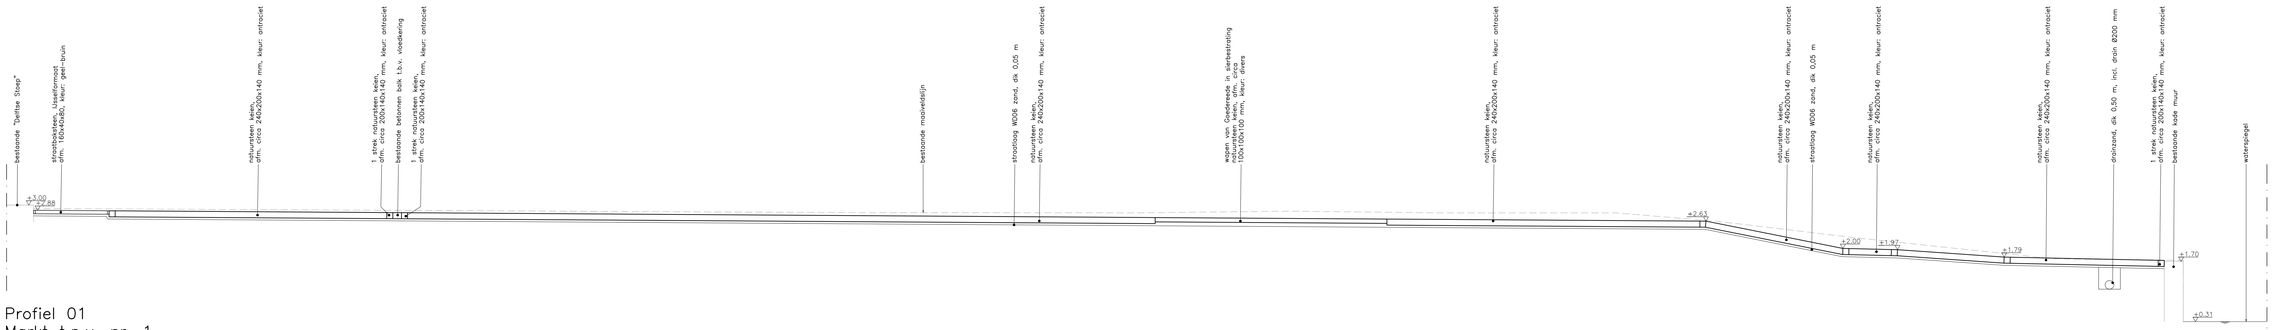

Profiel 01
Markt t.p.v. nr. 1
schaal 1:50

Profiel 02
Noordzijde Haven t.p.v. nr. 2
schaal 1:50

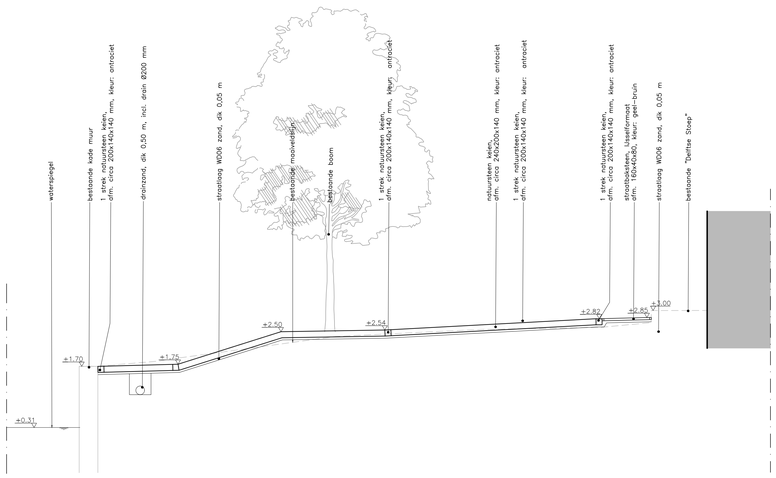

Profiel 03
Noordzijde Haven t.p.v. nr. 11
schaal 1:50

Profiel 04
Noordzijde Haven t.p.v. nr. 15
schaal 1:50

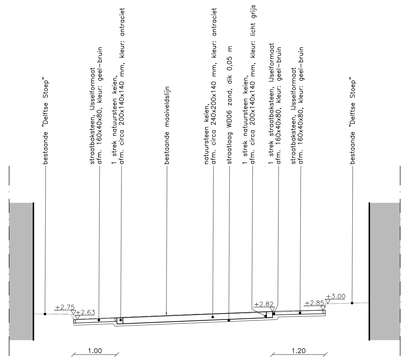

Profiel 05
Noordzijde Haven t.p.v. nr. 33
schaal 1:50

rad advies

Herinrichting Markt en Noordzijde Haven

opdrachtgever: Gemeente G.–Overflakkee	projectlocatie: Goedereede
fase: Ontwerp	status: Definitief

tek.nr. 1478.00.03	pl. MQT get. ALM		gewijzigd:		d.
datum 11–09–2018	afm. A0		a.		e.
sch. 1:50	blad 03 bladen 04		b.		f.
file 1478.00_prof.dwg			c.		g.

onderwerp: Profielen