




Profiel 01  
Markt, variant parkeren  
schaal 1:50

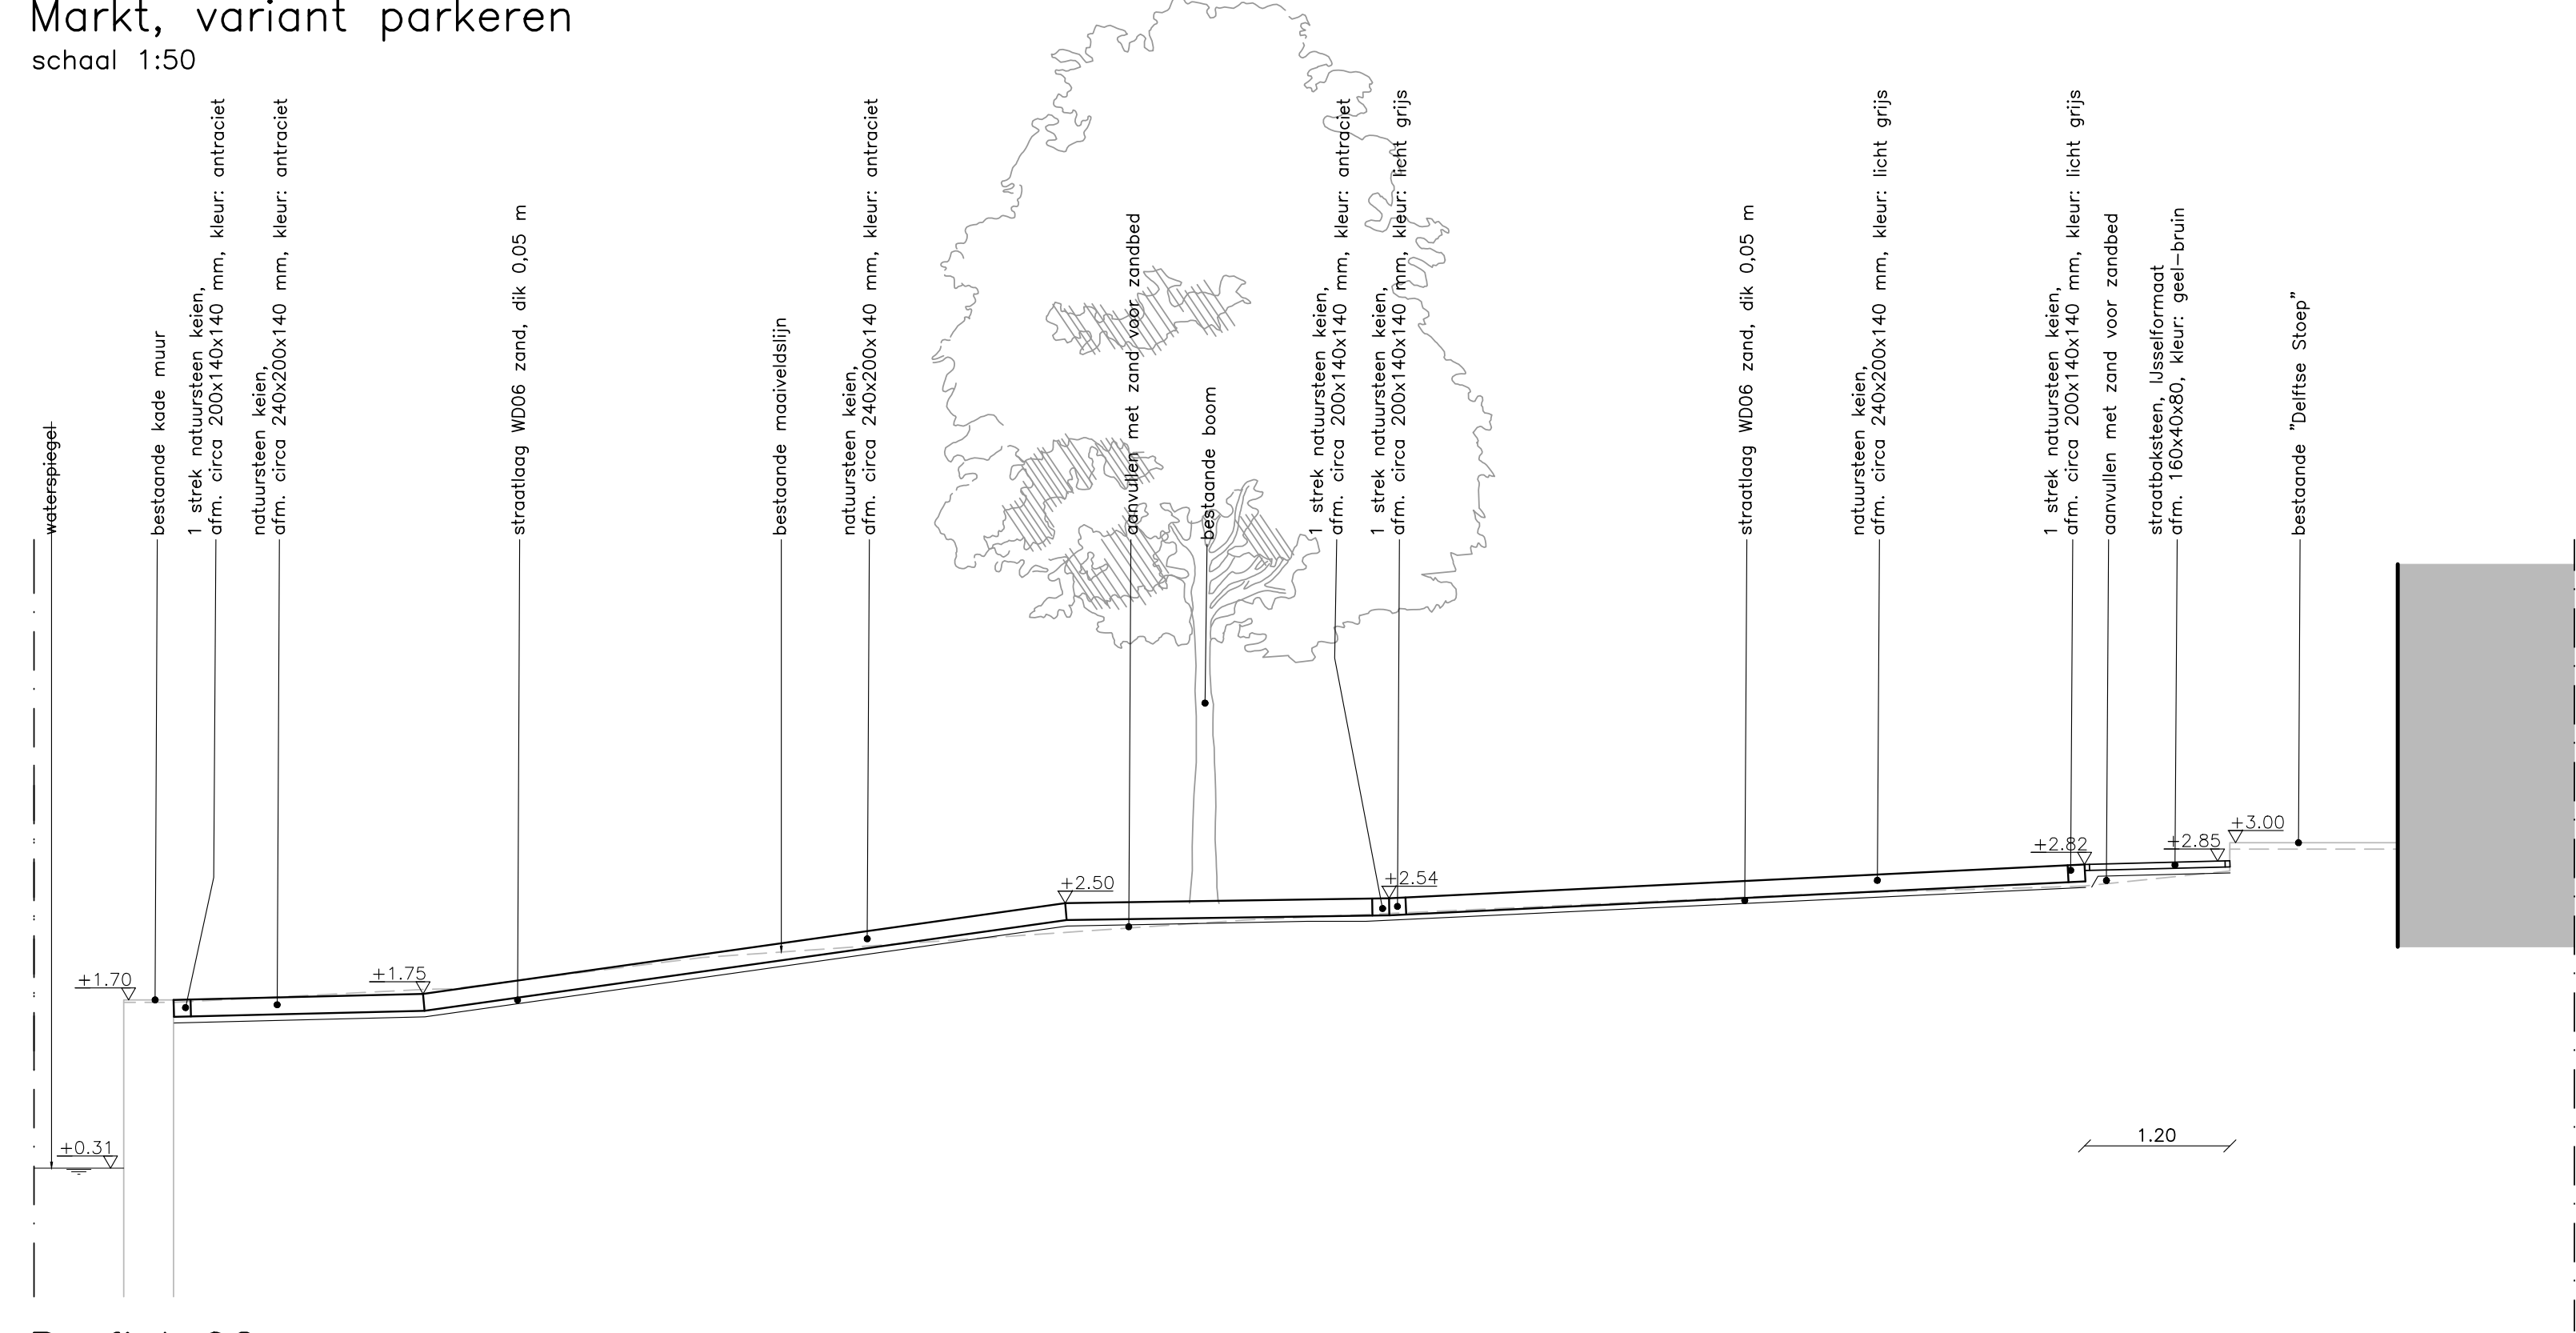


Profiel 02  
Noordzijde Haven, variant parkeren  
schaal 1:50

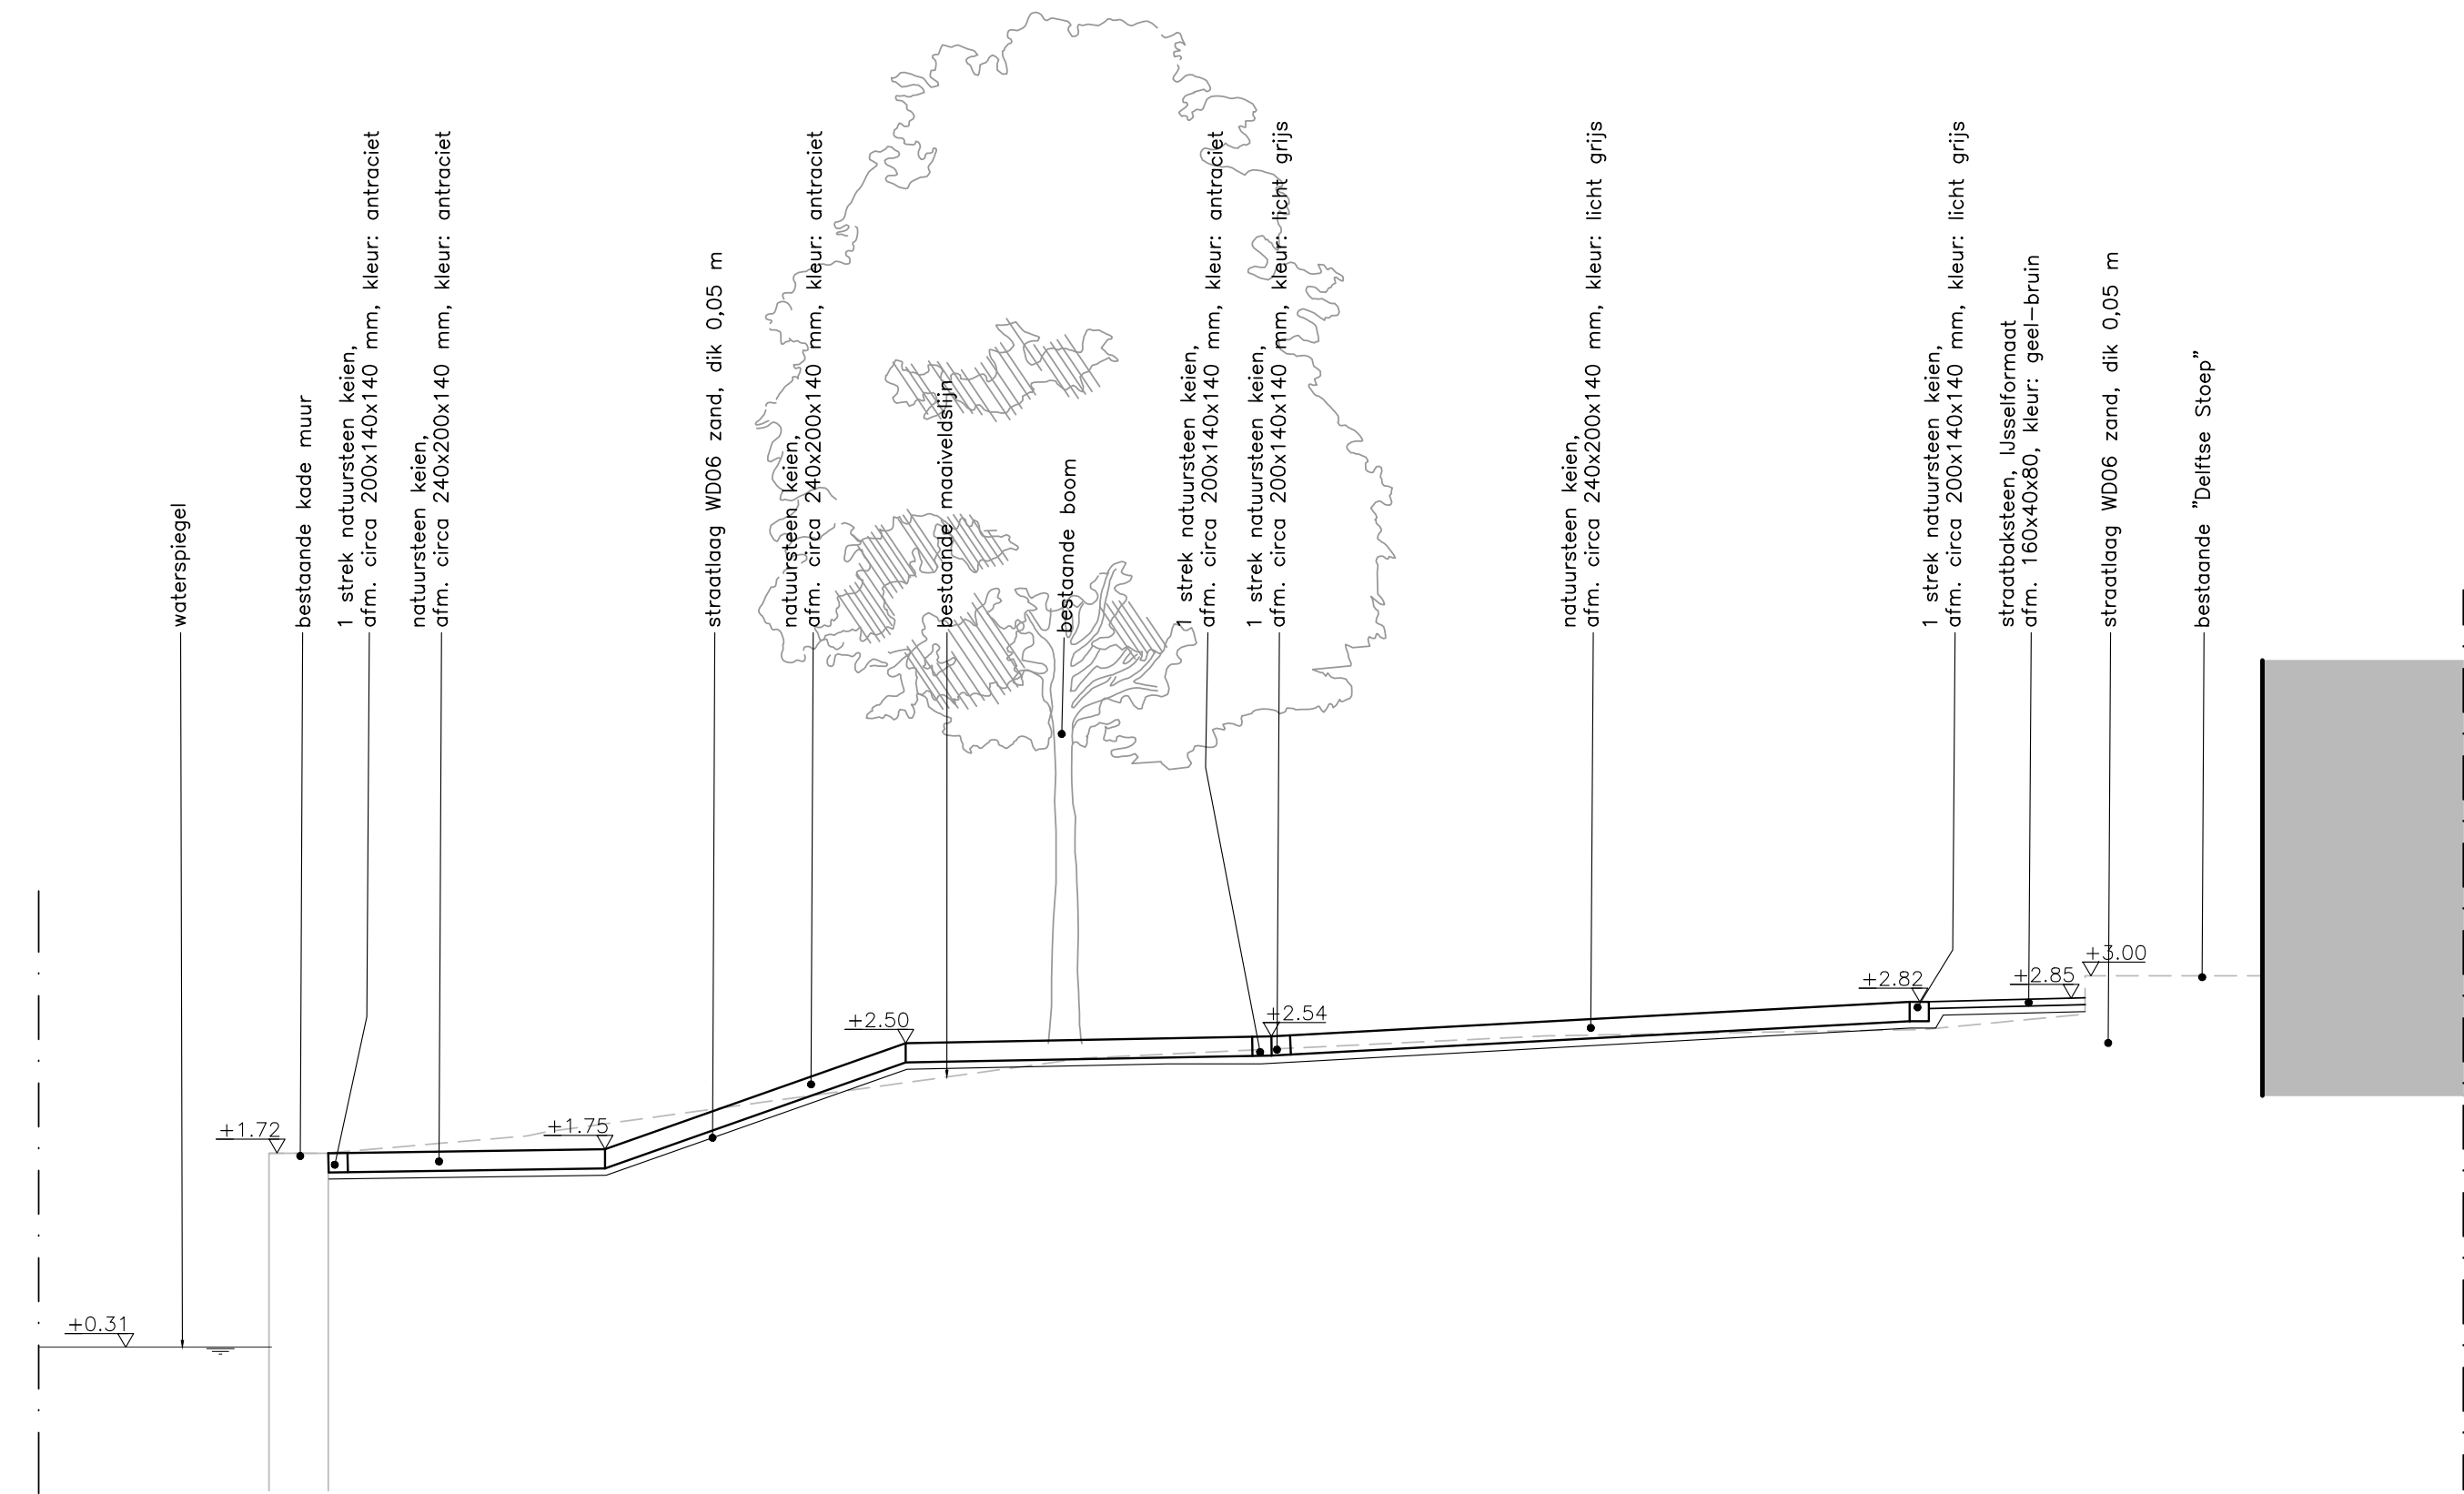


Profiel 03  
Noordzijde Haven, variant parkeren  
schaal 1:50

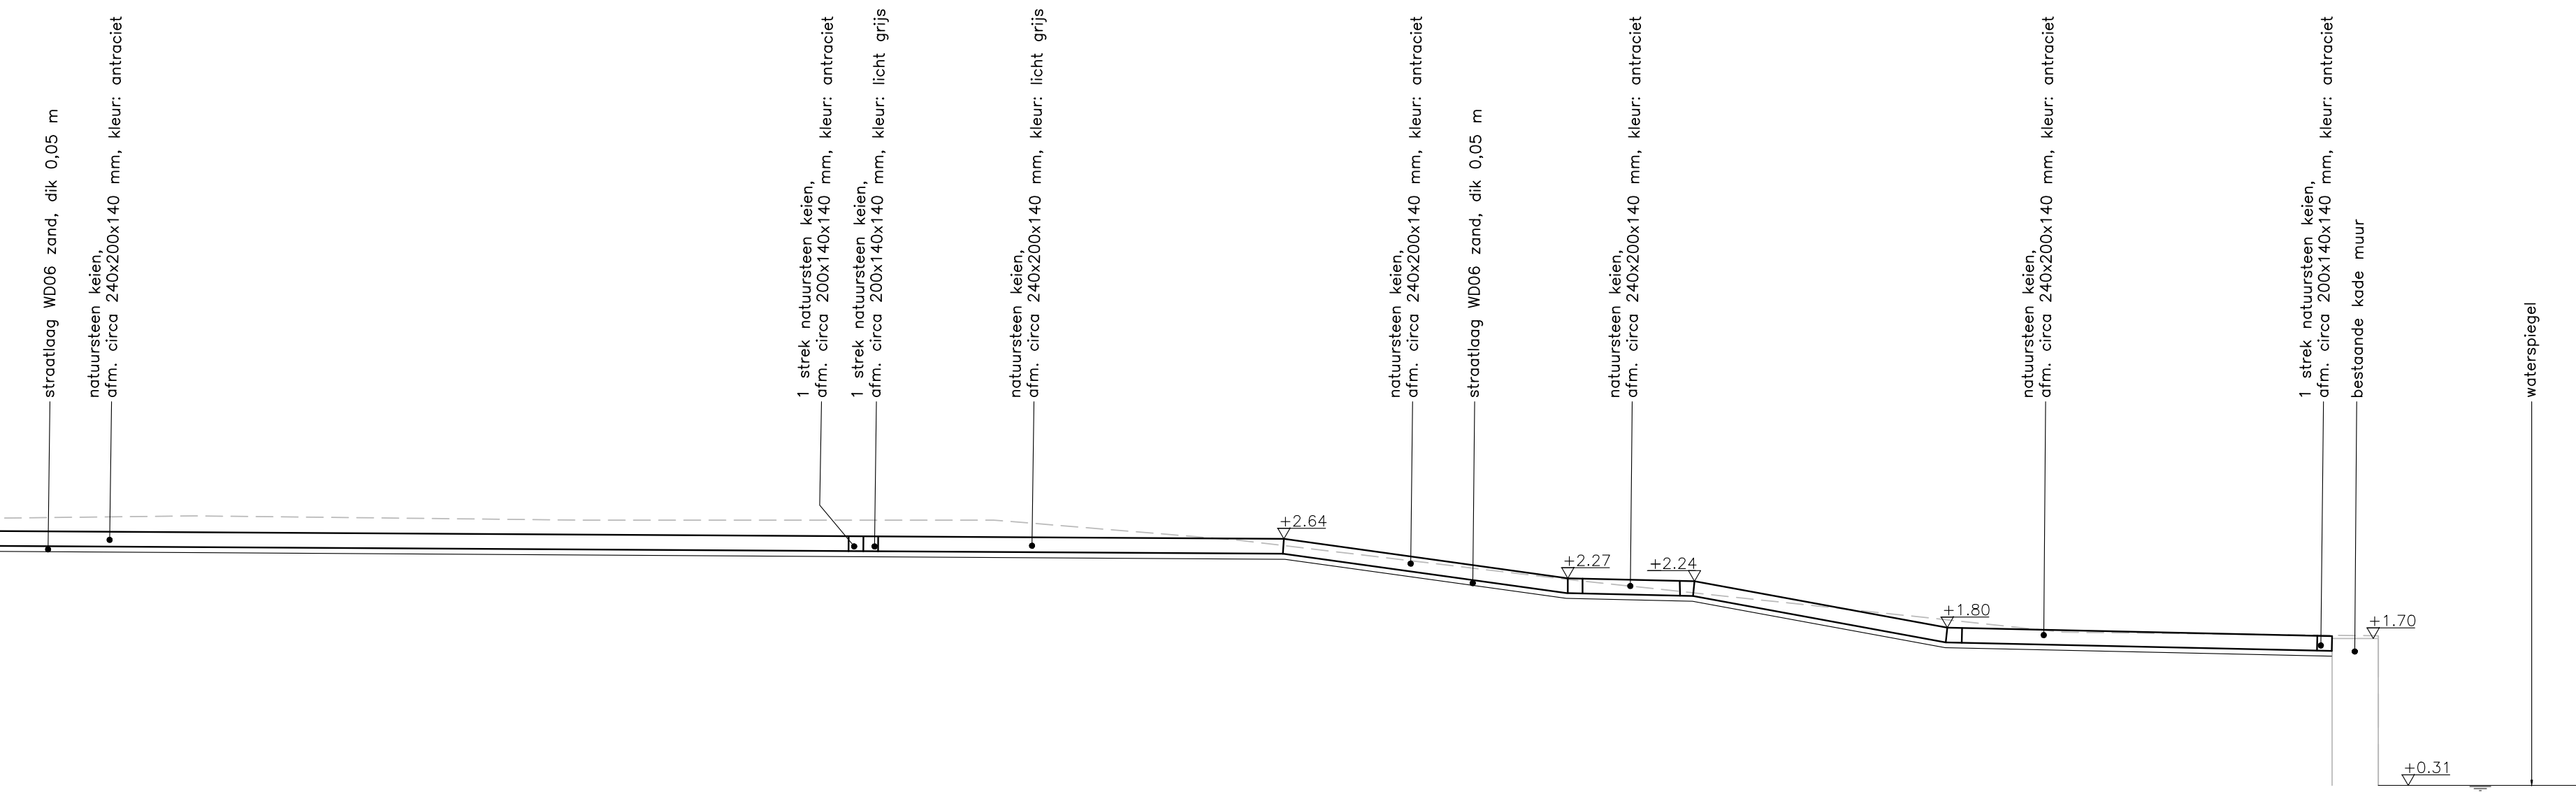

Profiel 04  
Noordzijde Haven, variant parkeren  
schaal 1:50

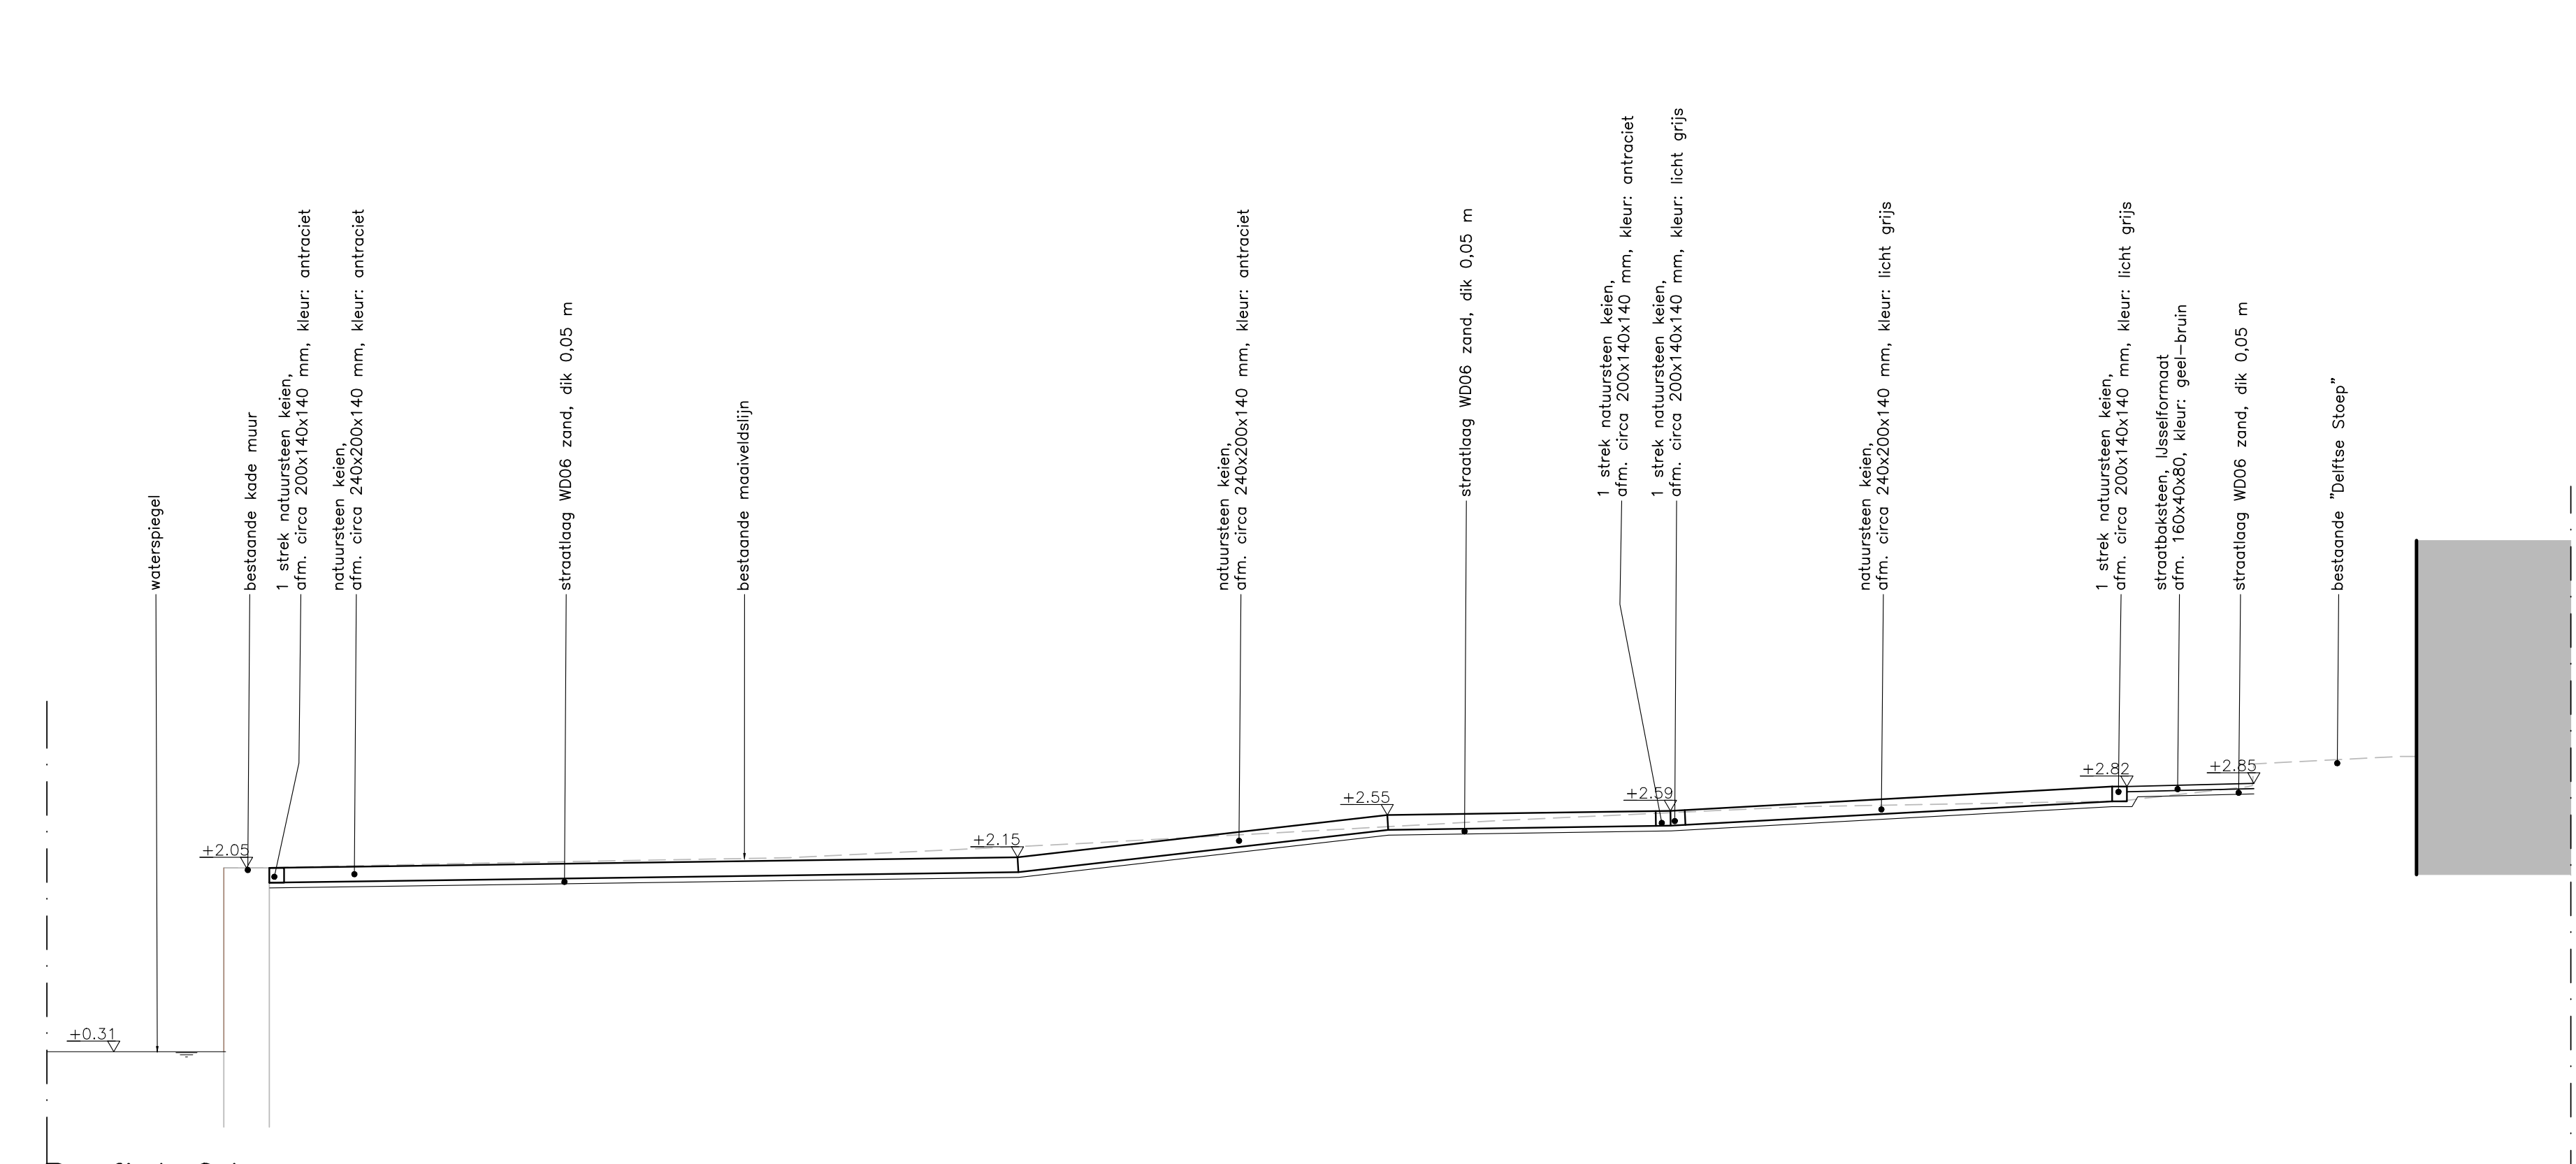

Profiel 05  
Noordzijde Haven, variant parkeren  
schaal 1:50

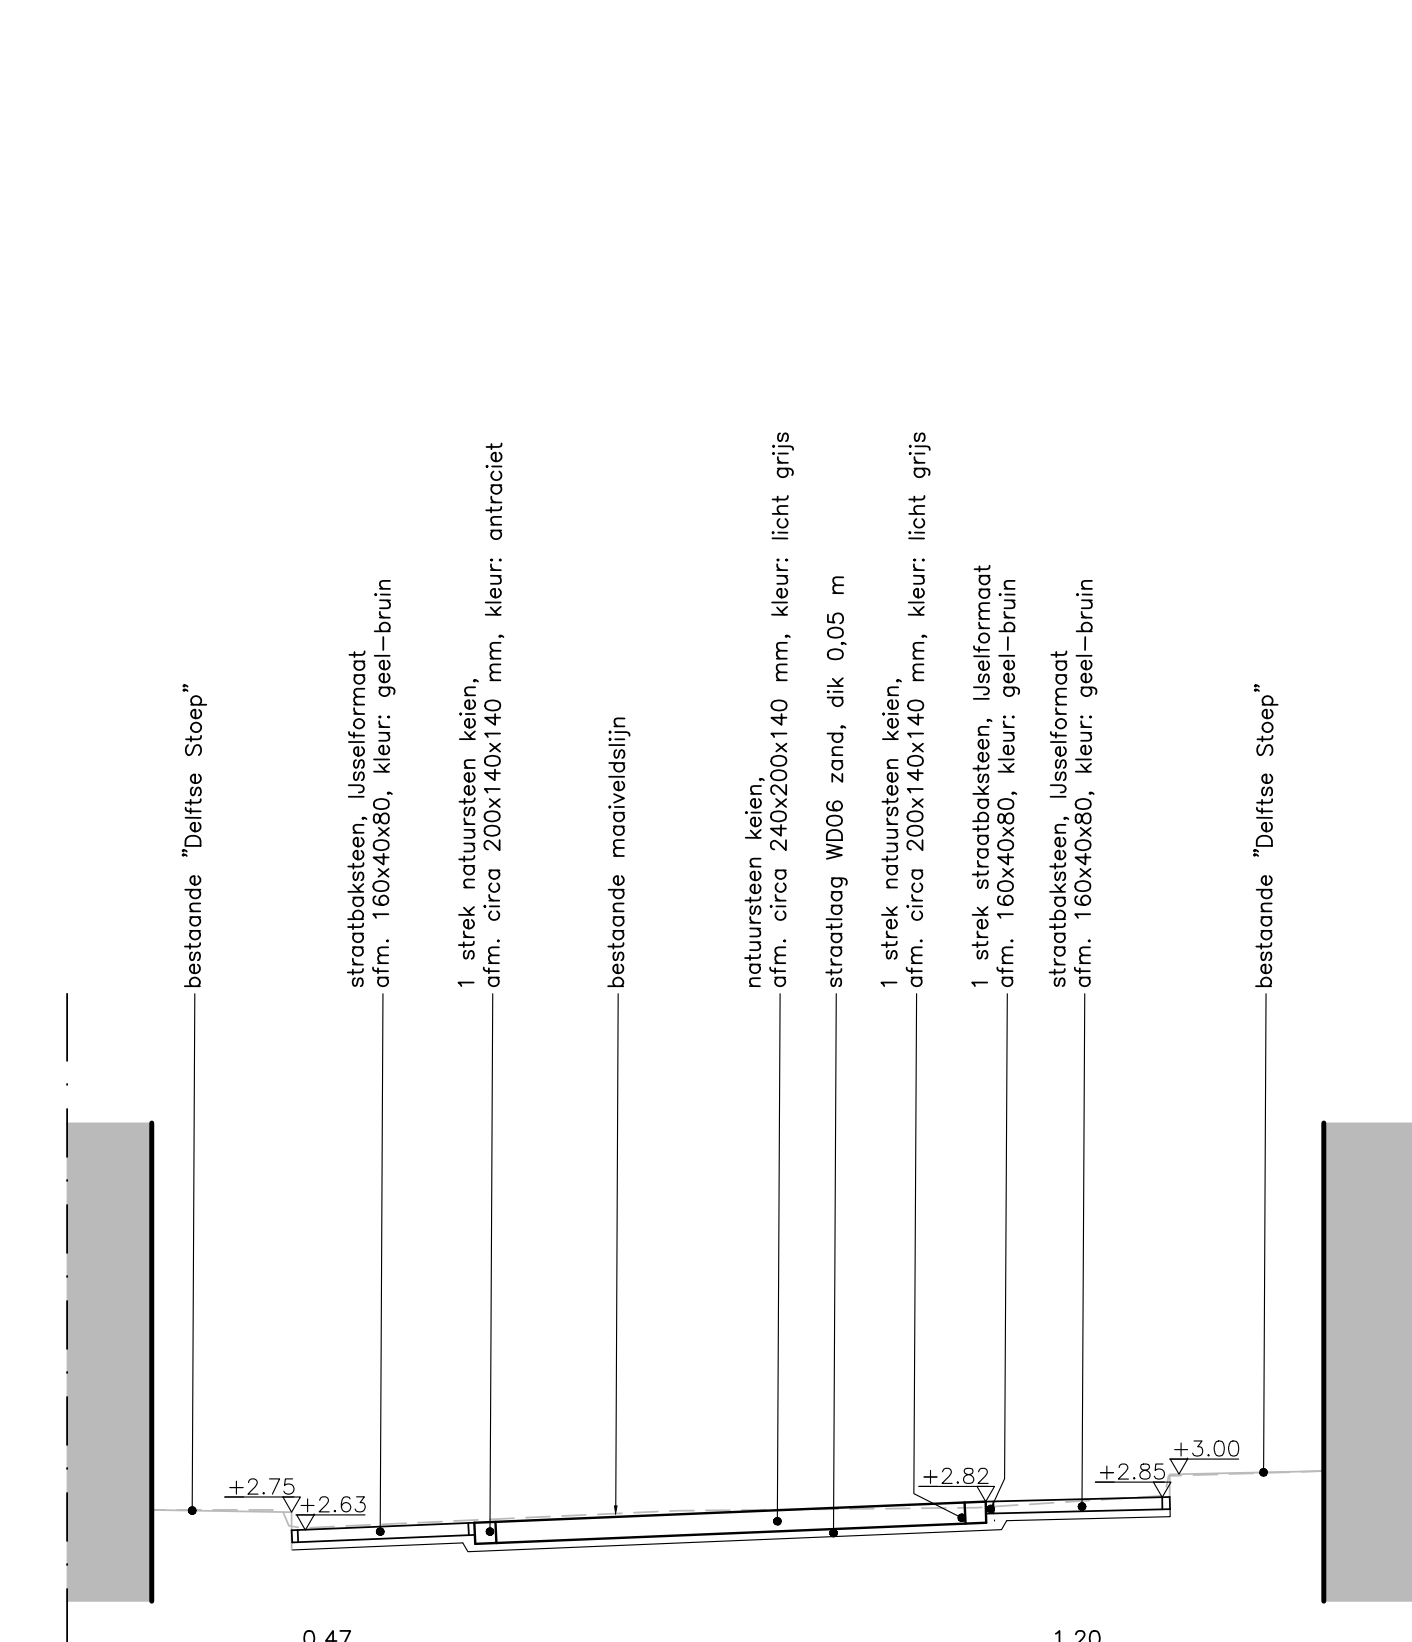

Profiel 05  
Noordzijde Haven, variant parkeren  
schaal 1:50

<b>Herinrichting Markt en Noordzijde Haven</b>			
opdrachtgever		projectlocatie	
Gemeente G.-Overflakkee		Goedereede	
fase		status	
Ontwerp		Concept	
tek.n. 1478.00.04	pl. MQT pfl. ALM	geen/pgl.	d.
datum 05-07-2018	afh. AD	a.	e.
sch. 1:50	blad 04	titelblad 06	b.
file 1478.00_prof.dwg		c.	g.
onderwerp			
Profielen			