




Profiel 06
Markt, variant autovrij
schaal 1:50

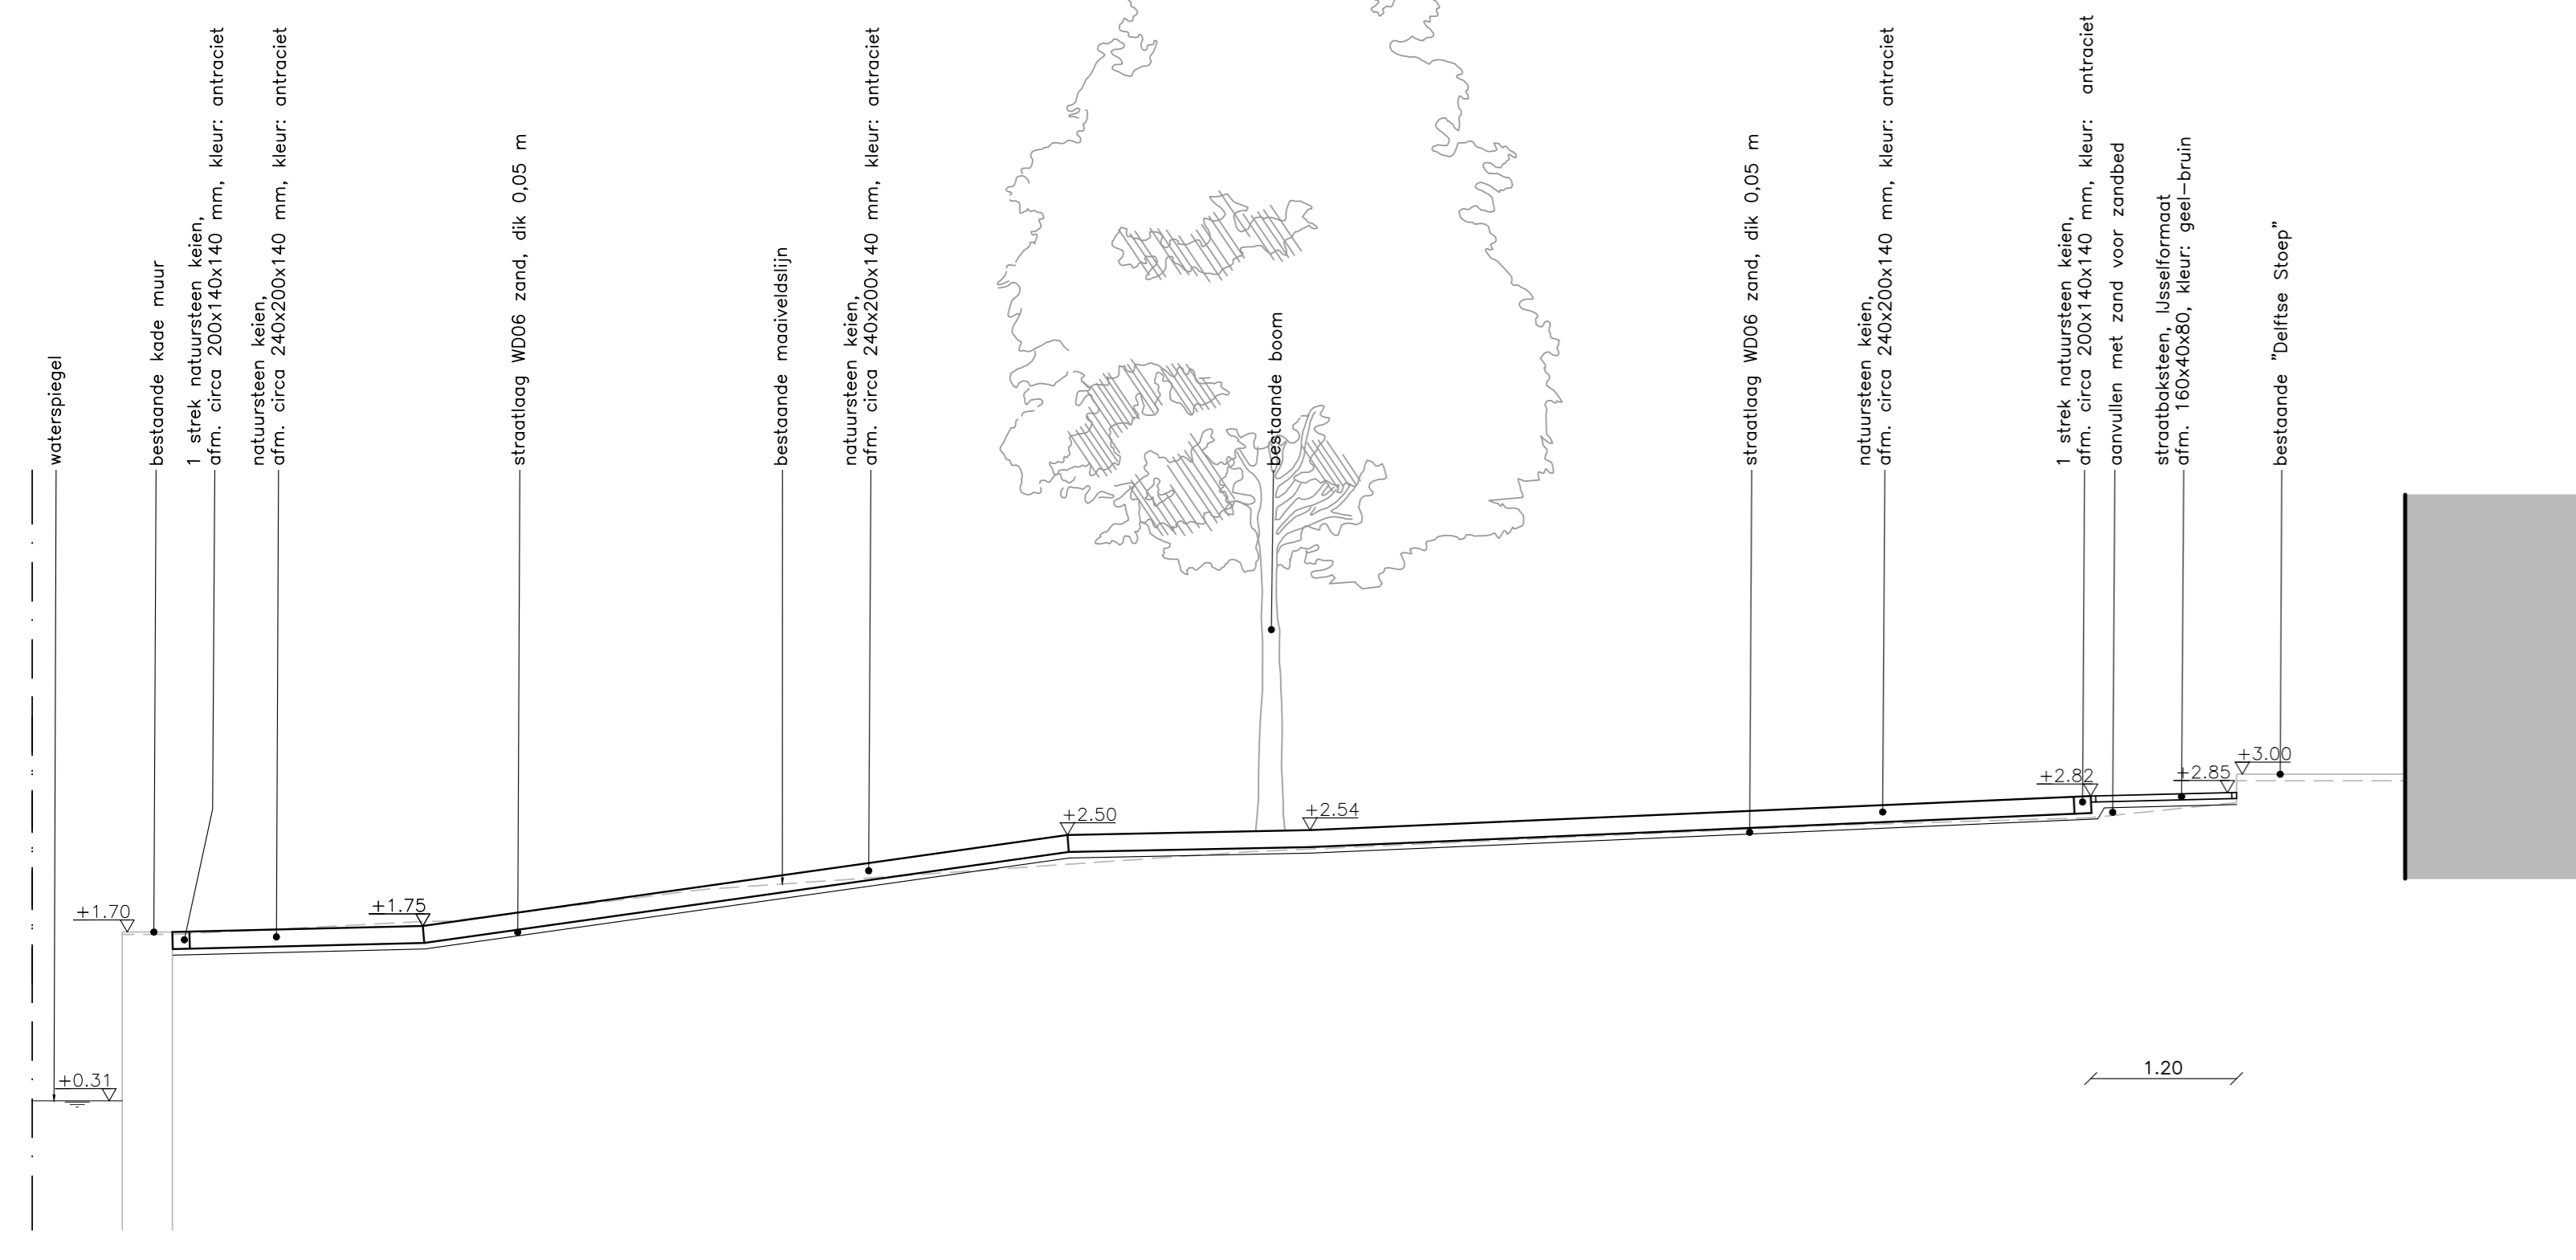


Profiel 07
Noordzijde Haven, variant autovrij
schaal 1:50

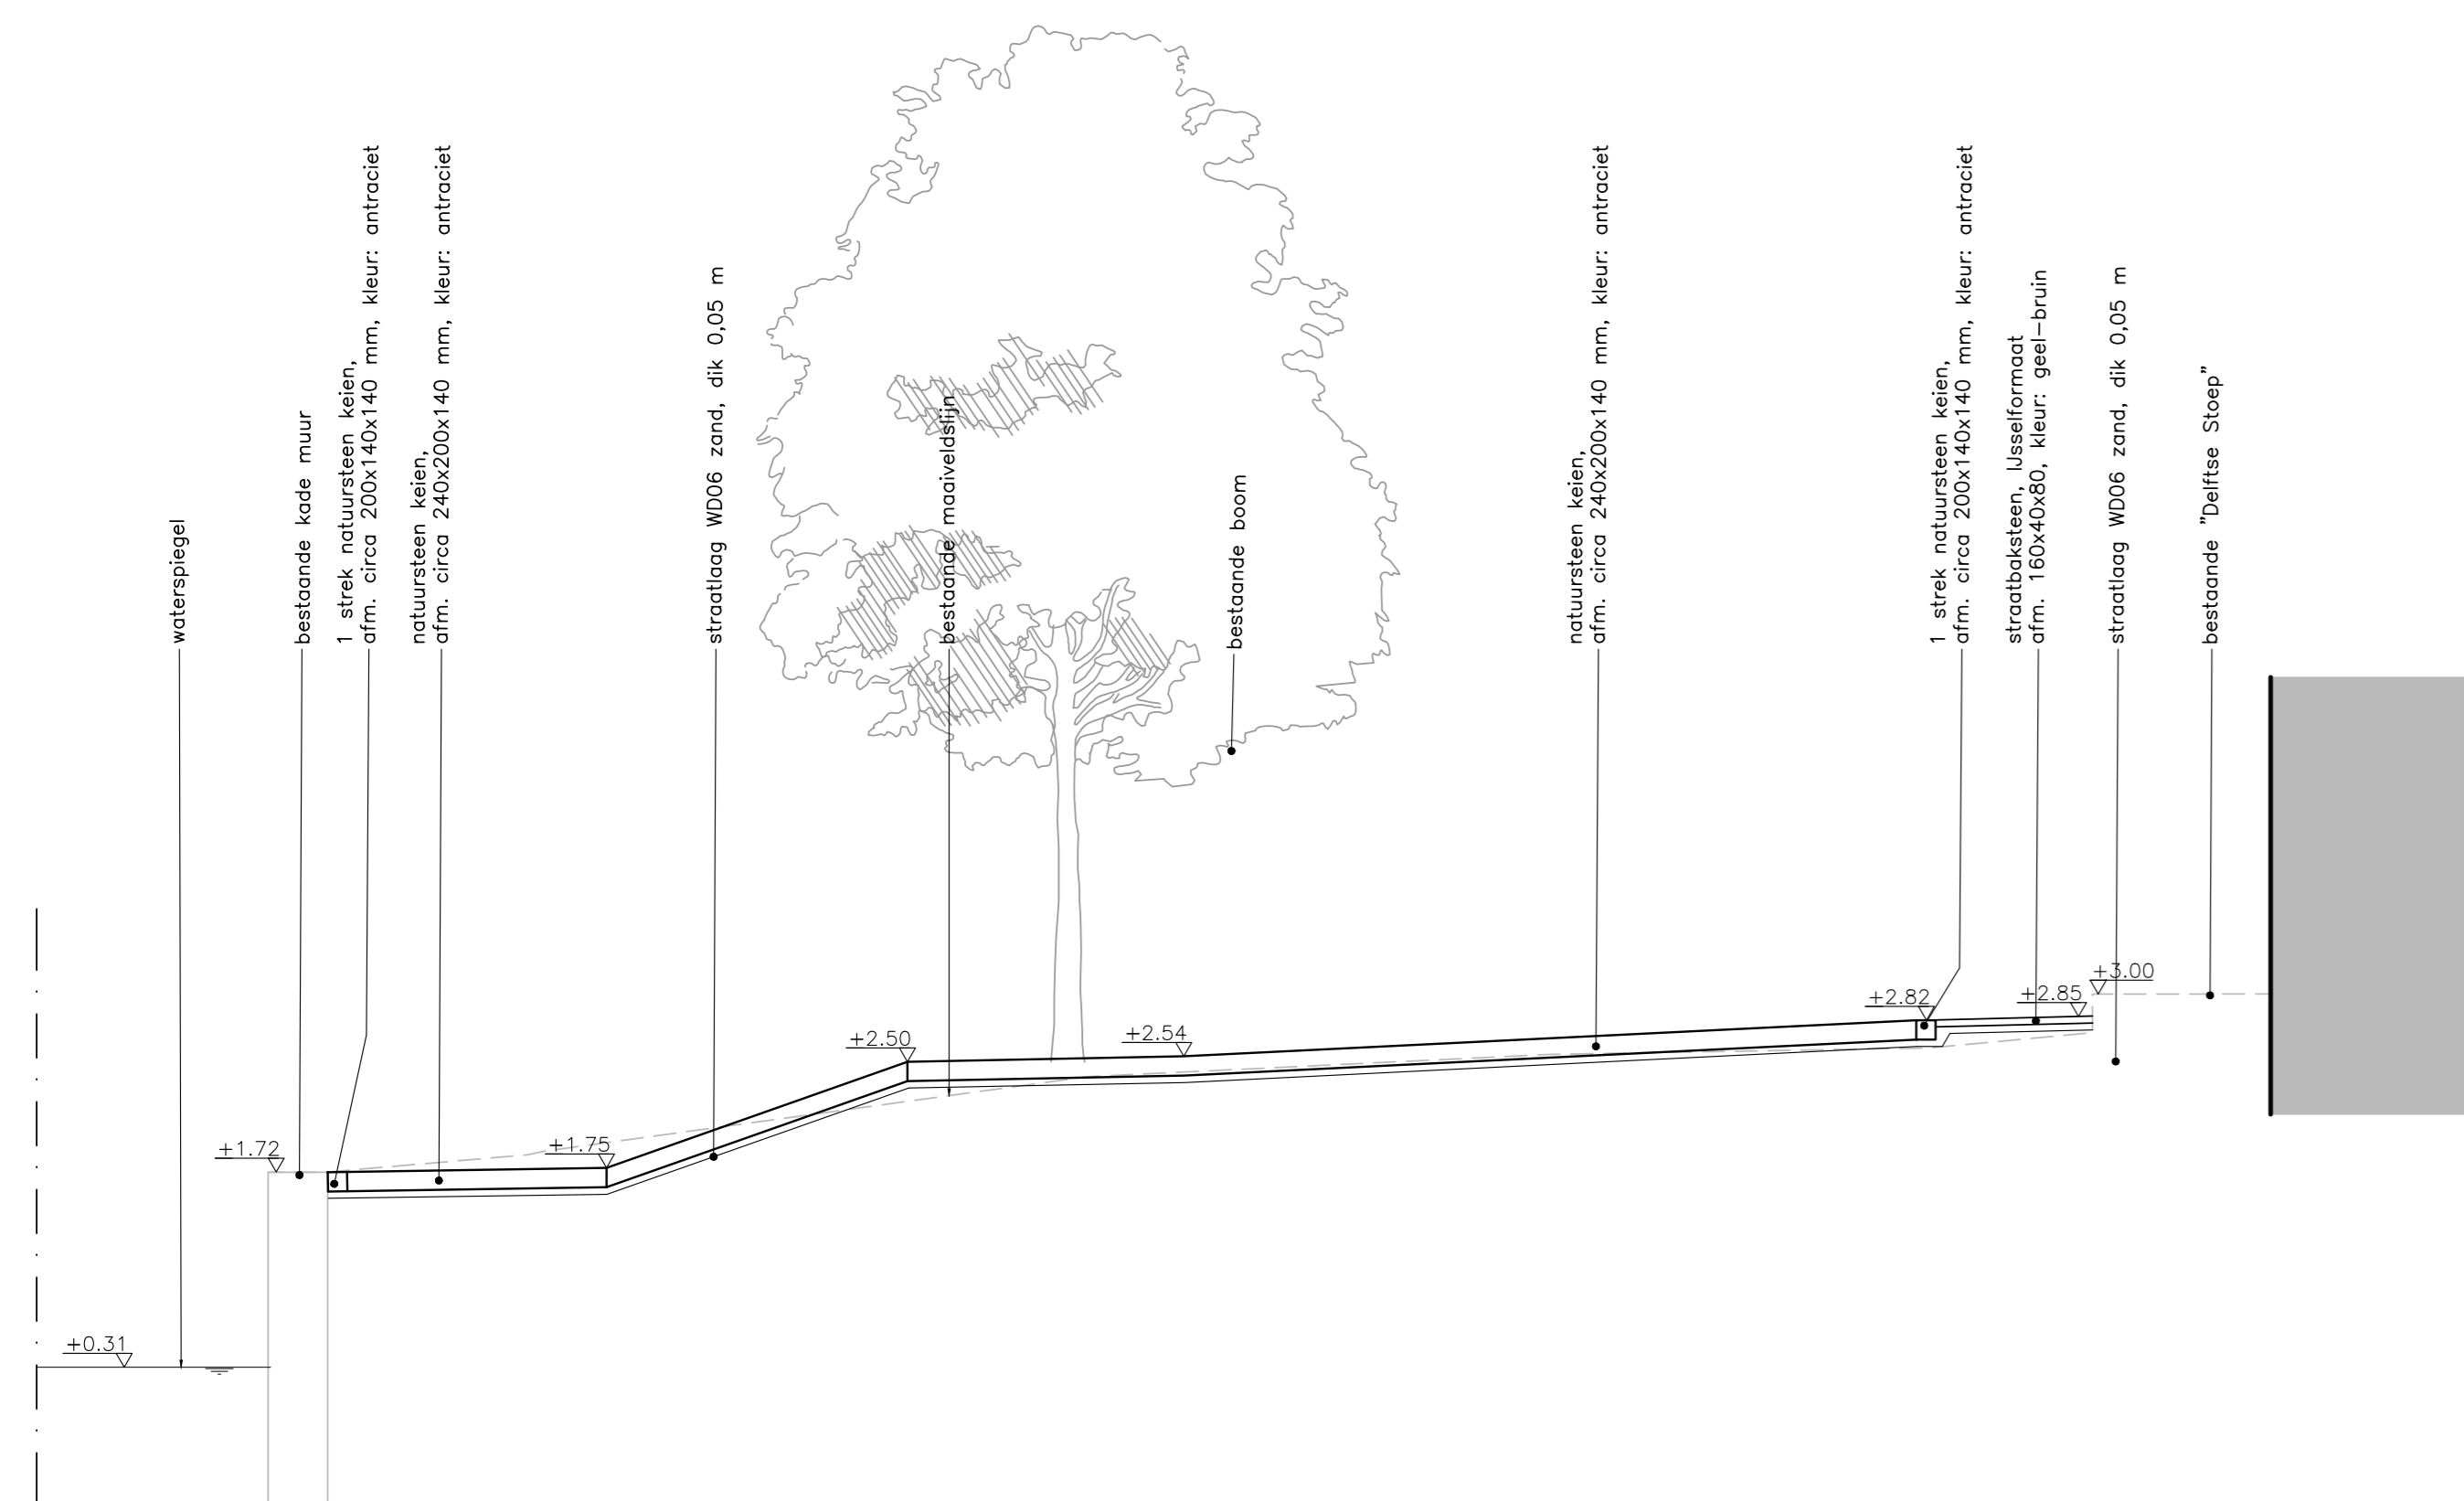

Profiel 08
Noordzijde Haven, variant autovrij
schaal 1:50

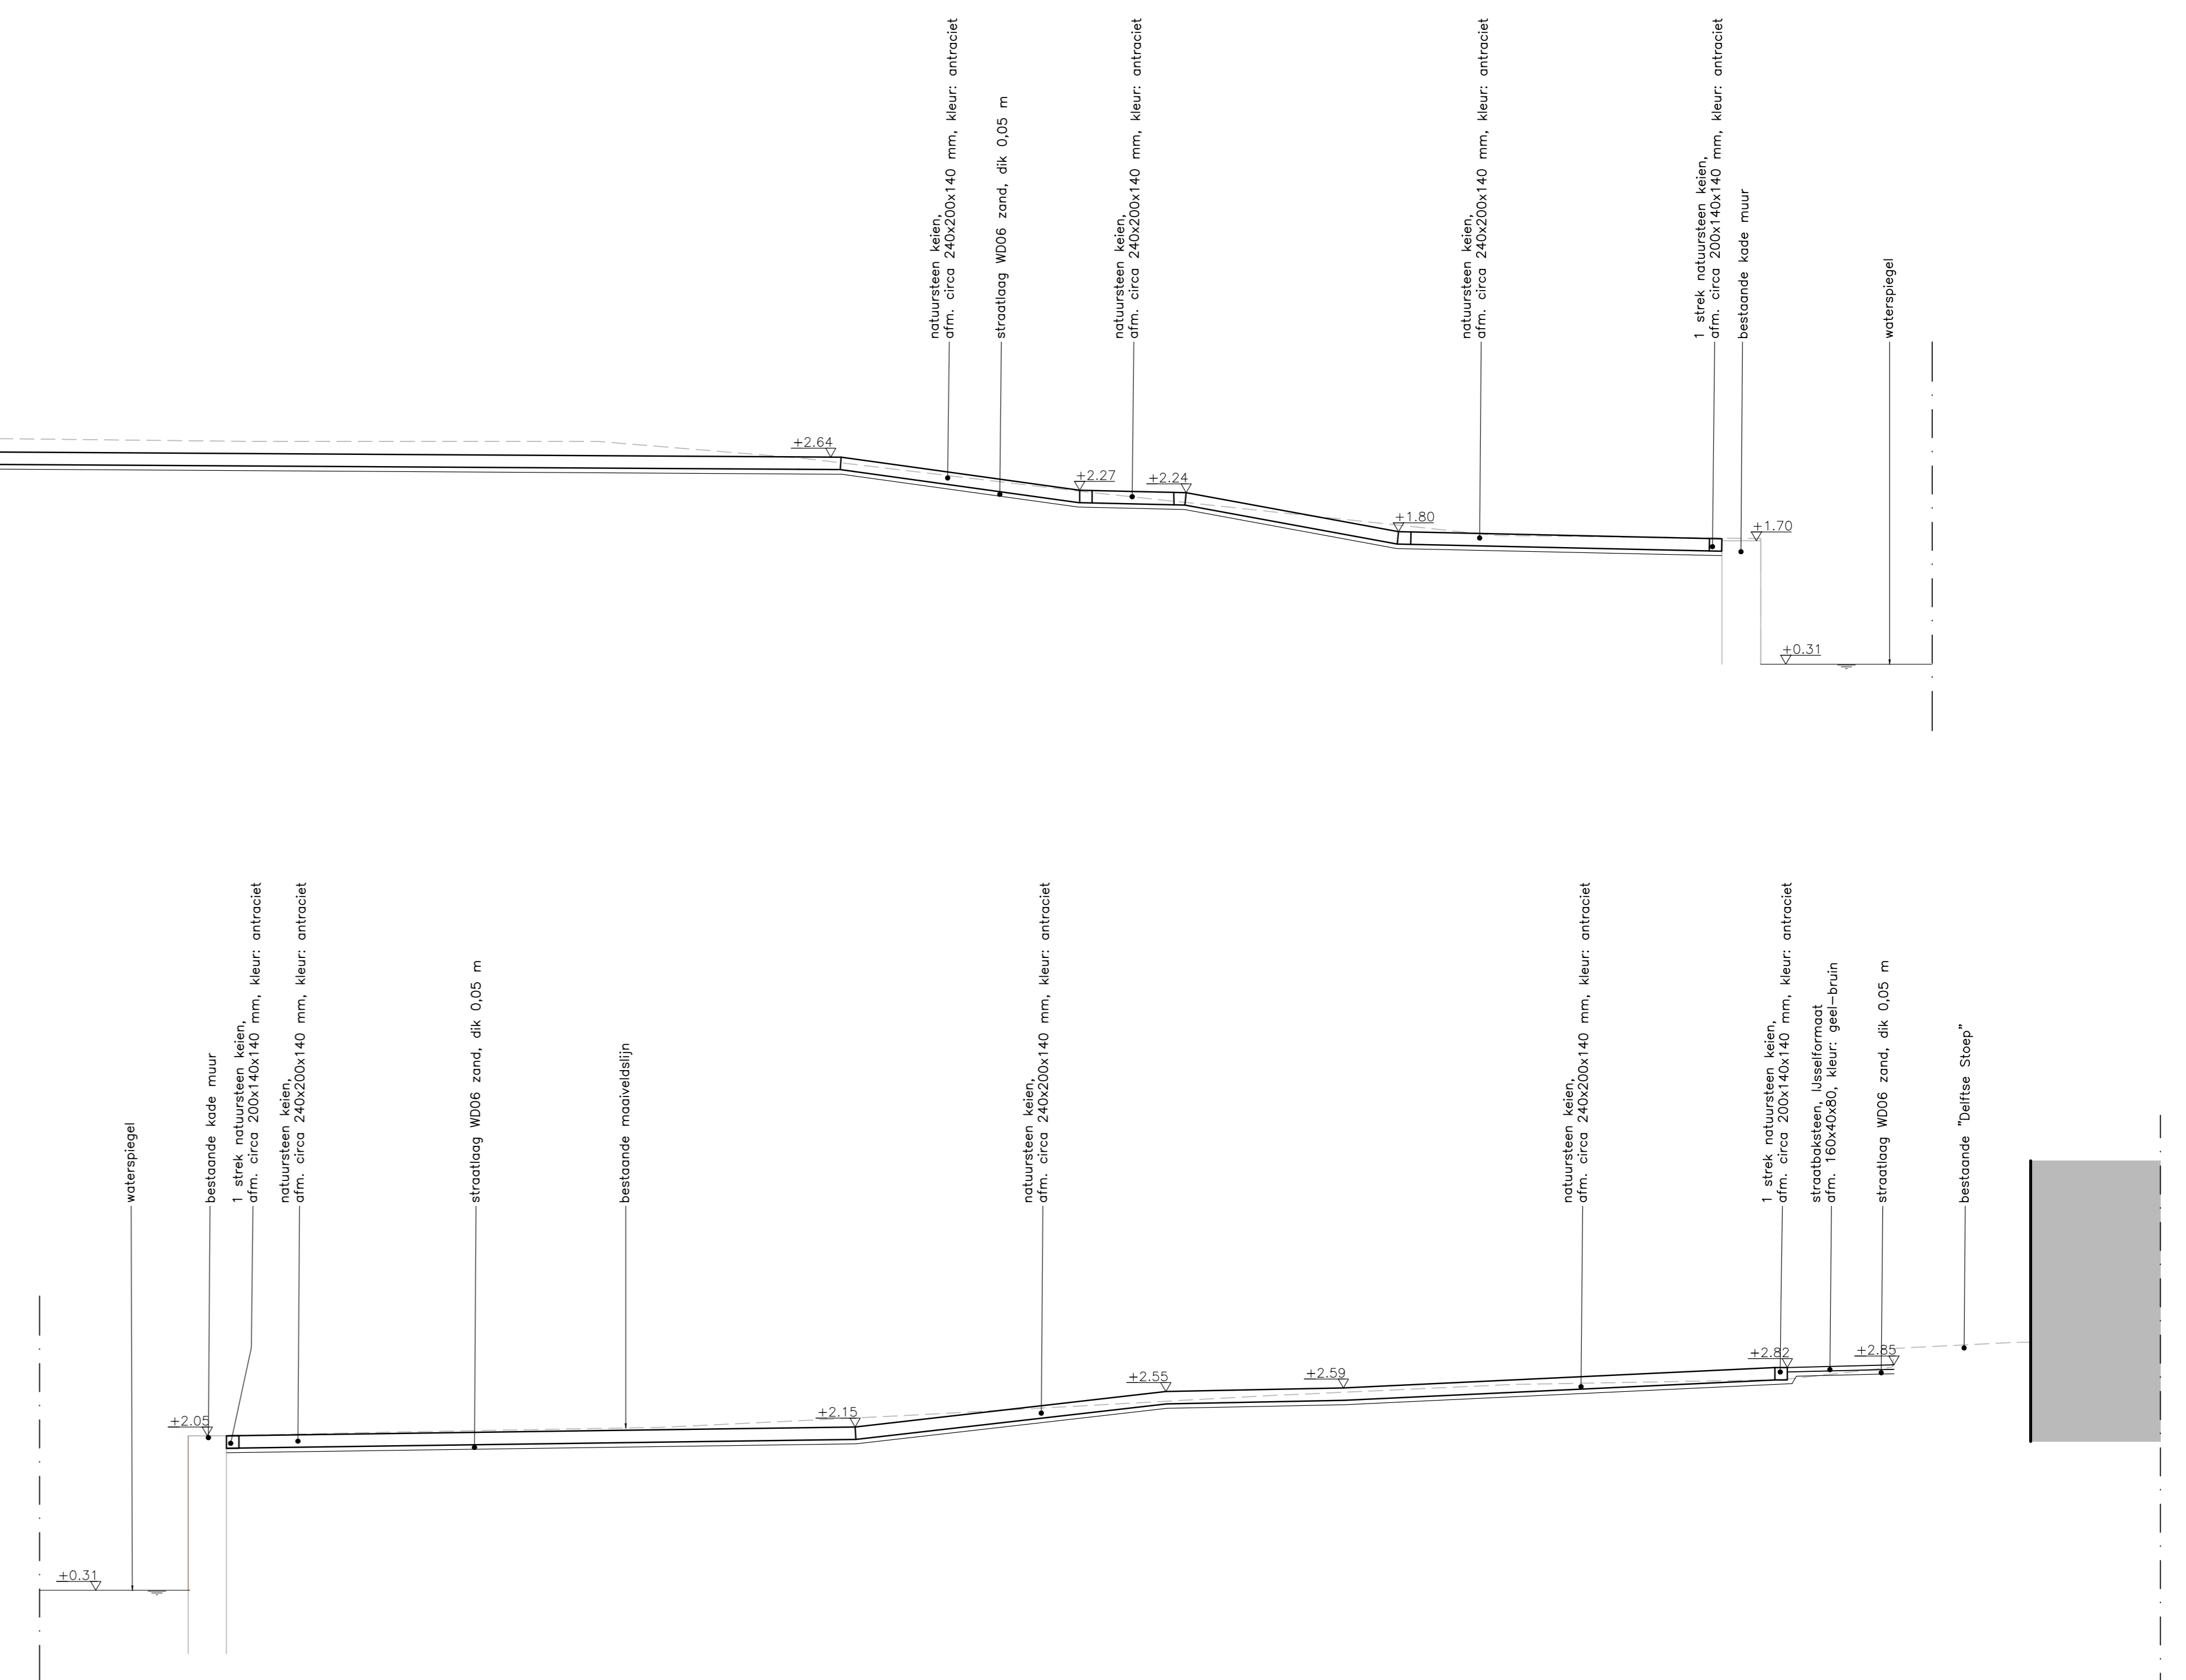

Profiel 09
Noordzijde Haven, variant autovrij
schaal 1:50

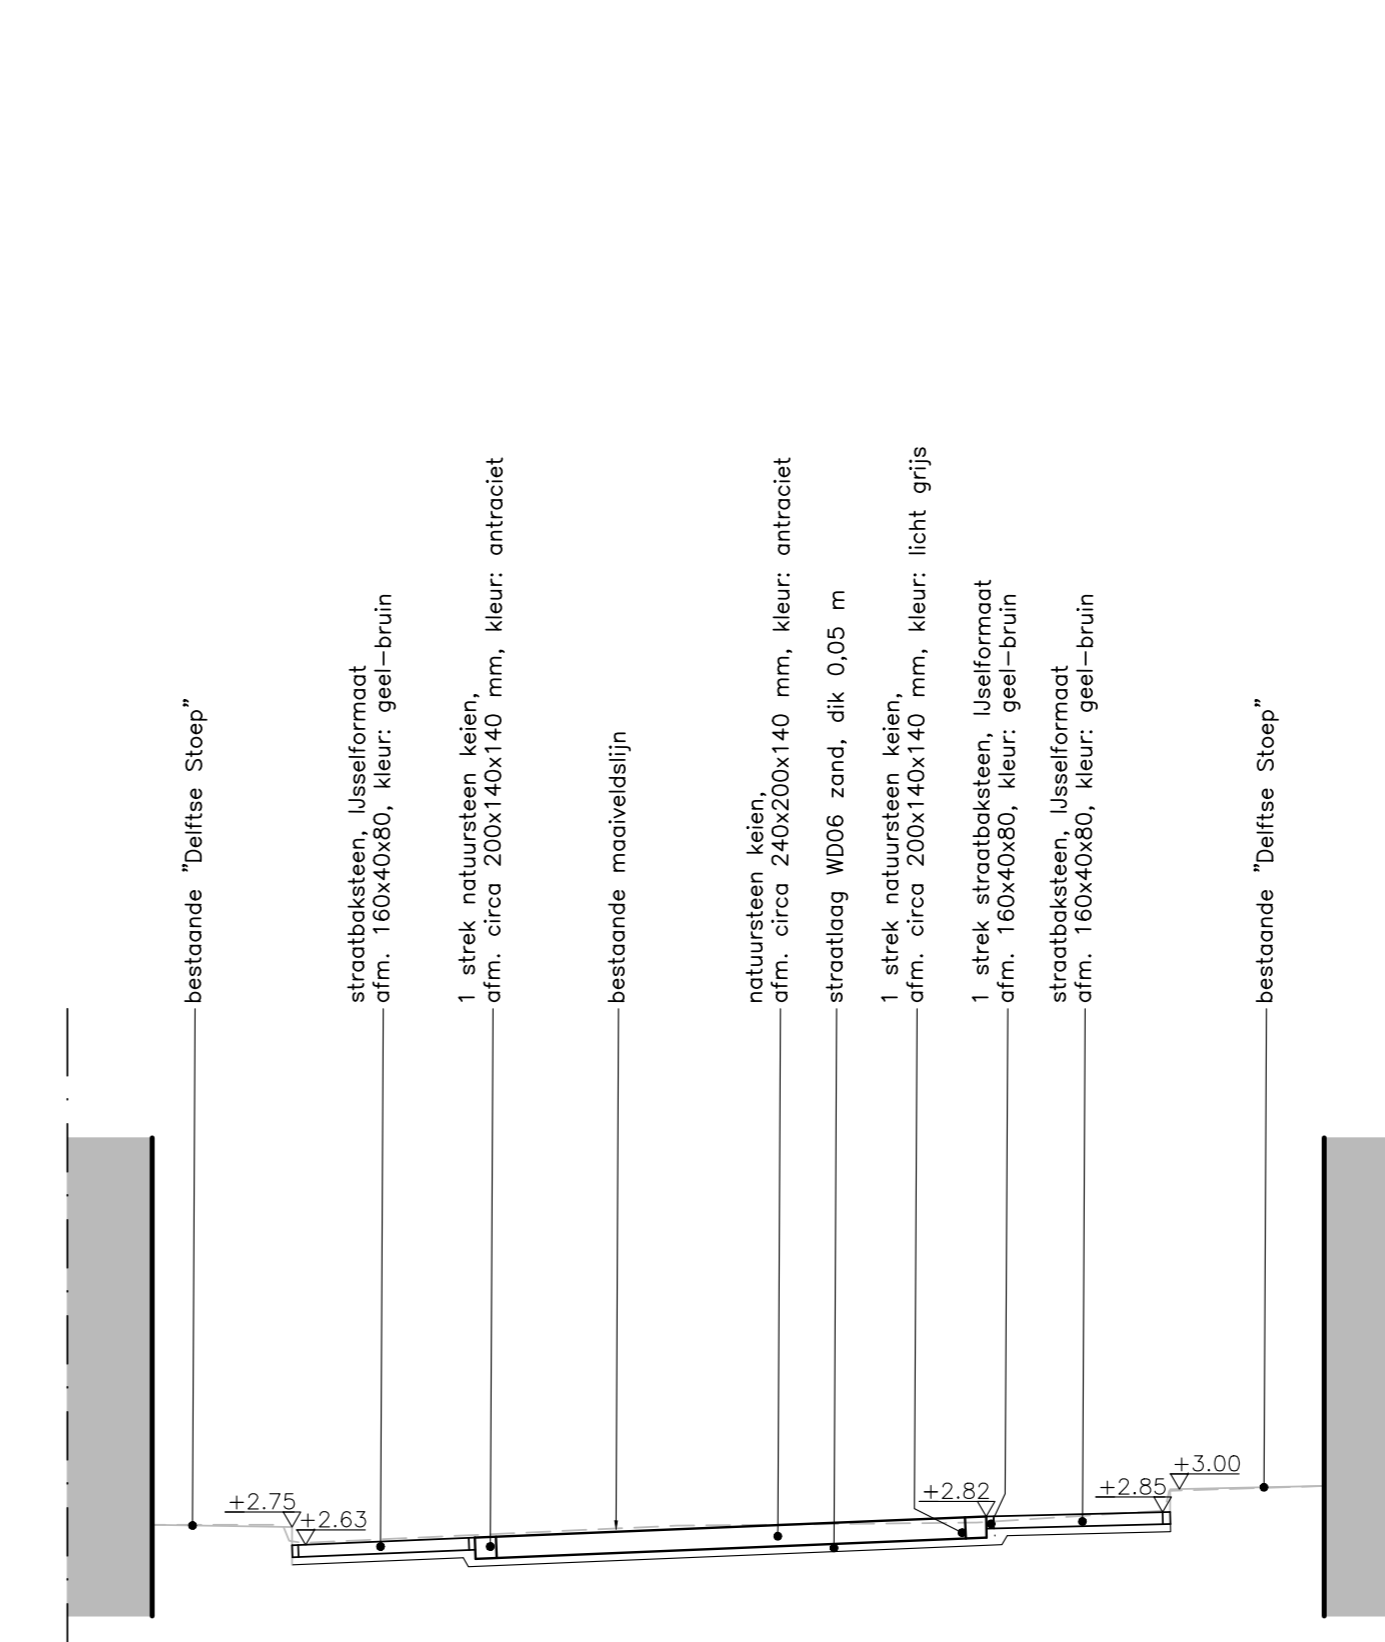

Profiel 10
Noordzijde Haven, variant autovrij

Herinrichting Markt en Noordzijde Haven			
opdrachtgever		projectlocatie	
Gemeente G.-Overflakkee		Goedereede	
fase		status	
Ontwerp		Concept	
tek.nr. 1478.00.05	dt. MQT gH. ALM	geen/jpgt.	d.
datum 05-07-2018	afh. AD	a.	e.
sch. 1:50	blad 05	titelblad 06	f.
file 1478.00_prof.dwg		c.	g.
onderwerp			
Profielen			