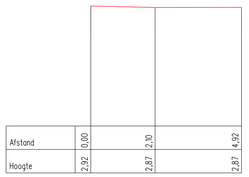

Afstand	0,00	2,10	4,92
Hoogte	2,92	2,87	2,87

Horizontale Schaal 1 : 100
Verticale Schaal 1 : 100

1-1

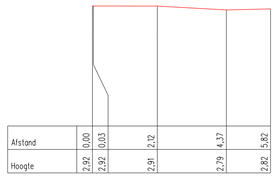

Afstand	0,00	0,03	2,12	4,37	5,82
Hoogte	2,92	2,92	2,91	2,79	2,82

Horizontale Schaal 1 : 100
Verticale Schaal 1 : 100

2-2

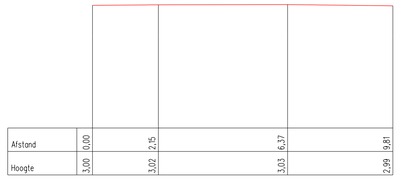

Afstand	0,00	2,15	6,37	9,81
Hoogte	3,00	3,02	3,03	2,99

Horizontale Schaal 1 : 100
Verticale Schaal 1 : 100

3-3

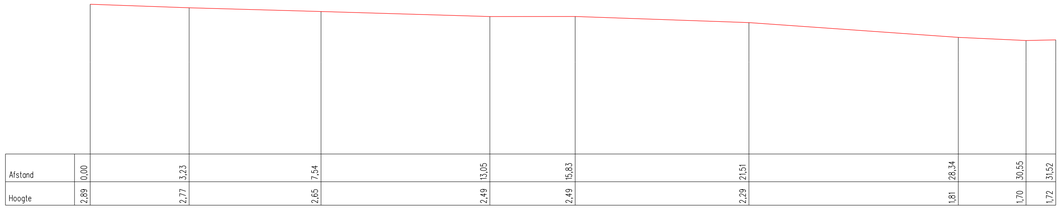

Afstand	0,00	3,23	7,54	13,05	15,83	21,51	28,34	30,55	31,52
Hoogte	2,89	2,77	2,65	2,49	2,49	2,29	1,81	1,70	1,72

Horizontale Schaal 1 : 100
Verticale Schaal 1 : 100

8-8

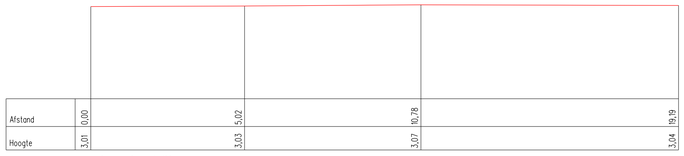

Afstand	0,00	5,02	10,78	19,19
Hoogte	3,01	3,03	3,07	3,04

Horizontale Schaal 1 : 100
Verticale Schaal 1 : 100

4-4

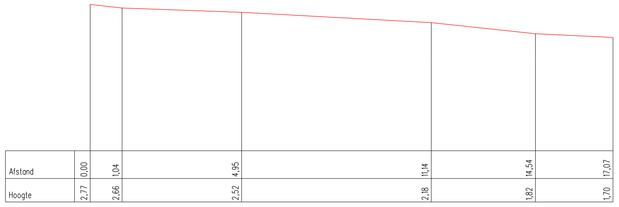

Afstand	0,00	1,04	4,95	10,44	14,54	17,07
Hoogte	2,77	2,66	2,52	2,18	1,82	1,70

Horizontale Schaal 1 : 100
Verticale Schaal 1 : 100

9-9

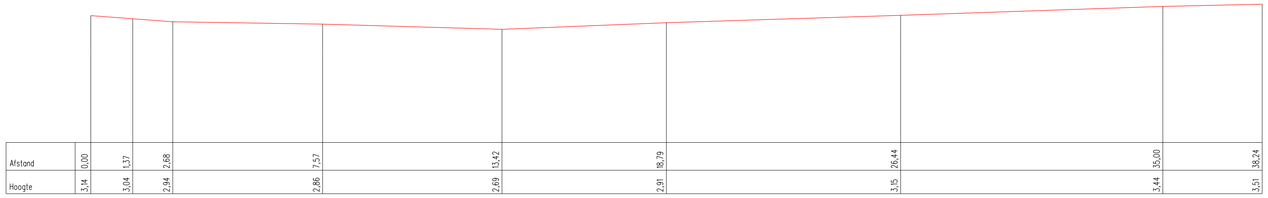

Afstand	0,00	1,37	2,68	7,57	13,42	18,79	26,44	35,00	38,24
Hoogte	3,14	3,04	2,94	2,86	2,69	2,91	3,15	3,44	3,51

Horizontale Schaal 1 : 100
Verticale Schaal 1 : 100

5-5

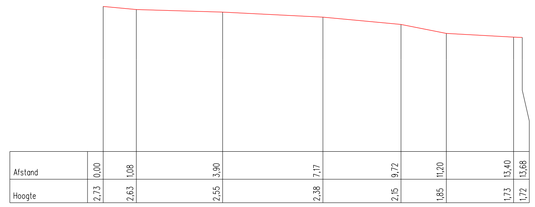

Afstand	0,00	1,08	3,90	7,17	9,72	11,20	13,40	13,68
Hoogte	2,73	2,63	2,55	2,38	2,15	1,85	1,73	1,72

Horizontale Schaal 1 : 100
Verticale Schaal 1 : 100

10-10

Afstand	0,00	0,73	1,96	5,22	7,60	9,03	11,85	14,55	14,91
Hoogte	2,80	2,78	2,62	2,55	2,44	2,33	2,21	2,05	2,05

Horizontale Schaal 1 : 100
Verticale Schaal 1 : 100

11-11

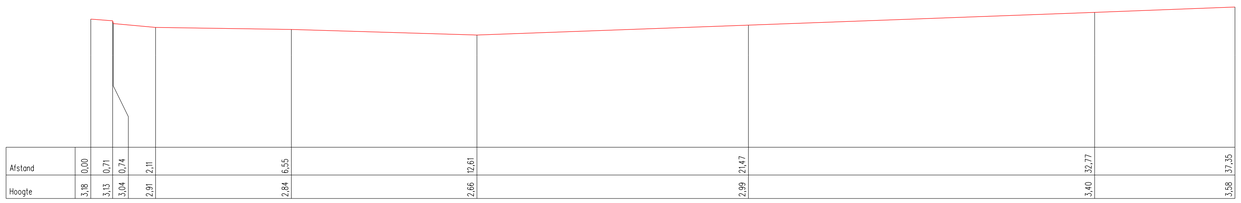

Afstand	0,00	0,71	0,74	2,11	6,55	12,61	21,47	32,77	37,35
Hoogte	3,18	3,13	3,04	2,91	2,84	2,66	2,99	3,40	3,58

Horizontale Schaal 1 : 100
Verticale Schaal 1 : 100

6-6

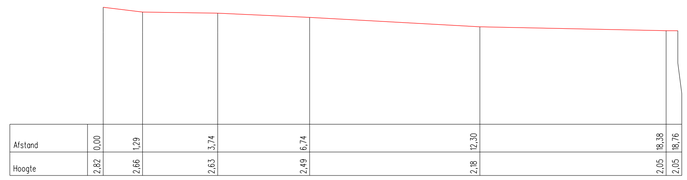

Afstand	0,00	1,29	3,74	6,74	12,30	18,38	18,76
Hoogte	2,82	2,66	2,63	2,49	2,18	2,05	2,05

Horizontale Schaal 1 : 100
Verticale Schaal 1 : 100

12-12

Afstand	0,00	1,39	6,99	11,74	22,18	31,75	36,25
Hoogte	2,99	2,85	2,74	2,60	2,96	3,59	3,53

Horizontale Schaal 1 : 100
Verticale Schaal 1 : 100

7-7

Afstand	0,00	1,19	3,17	5,75
Hoogte	2,86	2,78	2,76	2,66

Horizontale Schaal 1 : 100
Verticale Schaal 1 : 100

13-13

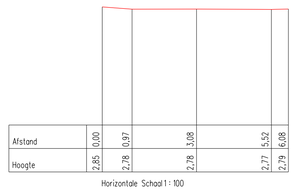

Afstand	0,00	0,97	3,08	5,52	6,08
Hoogte	2,85	2,78	2,78	2,77	2,79

Horizontale Schaal 1 : 100
Verticale Schaal 1 : 100

14-14

ALGEMENE OPMERKINGEN

HOOGTEMATEN IN METERS T.O.V. N.A.P.
LENGTEMATEN IN METERS

METING IN RD-COORDINATEN

0	26-03-2018	PROFIELEN	S.d.Z.
Wijz.nr.	Datum	Omschrijving	Get.

Opdrachtgever

GEMEENTE GOEREE OVERFLAKKEE

Project

MARKT-NOORDZIJDE HAVEN GOEDEREEDE

Onderdeel

PROFIELEN

Datum : 26-03-2018
Getekend : S.d.Z.
Formaat : A1
Schaal : 1:100
Wijz.nr. : 0

Tekeningnummer

KUI-078011-02

KUIPERS landmeten
Oude Klemsedijk 1C
3291 LL Strijen
T 078-6741177
F 078-6744440
E info@kuipers landmeten.nl
I www.kuipers-strijen.nl